


PROJET DE DECLASSEMENT POUR ALIENATION DE

2

Sous-dossier individualisé

Impasse située dans la Rue Michel Yvonnou

Plan de situation

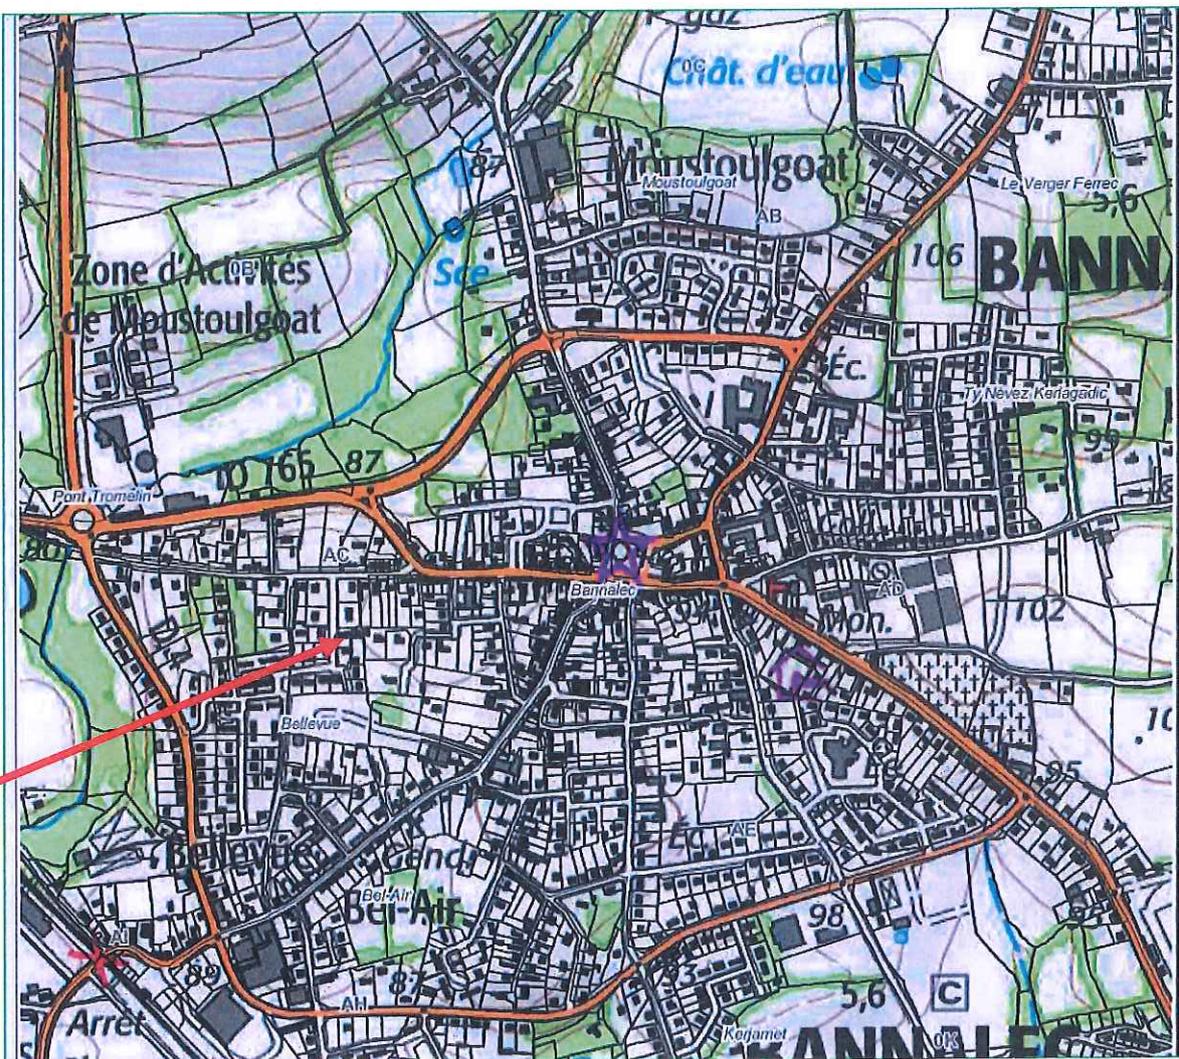

Notice Explicative	ø
Extrait cadastral	ø
Délibération	ø

2- Notice Explicative

Impasse située dans la rue Michel Yvonnou

Pétitionnaire : M. OLLIVIER Tony
3 rue Michel Yvonnou
29380 BANNALEC

M. OLLIVIER souhaite acquérir une surface d'environ 23 m² dans l'impasse située rue Michel Yvonnou. Cette voie n'est plus affectée à l'usage du public et ne dessert que sa propriété.

Cependant, la parcelle cadastrée section AC n°523 est raccordée au réseau d'assainissement public par une boîte de branchement située dans l'espace à aliéner. Aussi, une servitude de passage de canalisation sera constituée au moment de l'acte notarié afin de permettre l'entretien du réseau.

A BANNALEC, le - 3 FEV. 2021

Le Maire, Christophe LE ROUX



Extrait cadastral	ø
Délibération	ø

2 - Extrait cadastral - Echelle 1/1 000^{ème}



Délibération

0

Jean-Luc Boulvert
commissaire enquêteur

Envoyé en préfecture le 09/10/2020

Reçu en préfecture le 09/10/2020

Affiché le

ID : 029-212900047-20201002-DEL02102020_056-DE



CONSEIL MUNICIPAL DU 02 OCTOBRE 2020

L'An deux mil vingt, le deux octobre, les membres du Conseil Municipal de la commune de Bannaec se sont réunis en séance à 18h15, à la Mairie, salle Jean Moulin, sur la convocation qui leur a été donnée le vingt-cinq septembre deux mil vingt, conformément aux articles L.2121-10 et L.2121-12 du Code général des collectivités territoriales.

Effectif légal du conseil municipal : 29

Nombre de conseillers en exercice : 29

Etaient présents :

M. Christophe LE ROUX, Mme Marie-France LE COZ, M. Jérôme LEMAIRE, Mme Christelle BESSAGUET, M. Sylvain DUBREUIL, Mme Odile LE CANN, M. Roger CARNOT, Mme Marie DUIGOU, M. Guy DOEUFF, Mme Annie BARRAULT, M. René PRAT, Mme Marie-José TOULLEC, M. Denis BARGUIL, Mme. Françoise MONNIER, M. Michel LE BERRE, Mme Martine PRIMA, M. Patrice CHAVRIER, Mme Christelle COUTHOUIS, M. Olivier LE BOUETTÉ, Mme Marie-Hélène NAVINER, M. Romuald FEVRIER, M. Gaëtan PRIMA, Mme Sabrina LOUIS, M. Frédéric GUELTE, Mme. Anne-Laure RIGNAULT, M. Vincent BRATZLAWSKY, M. Rayan LE CALLOCH.


Etaient absents :

Mme. Florence LE MEUR, excusée a donné pouvoir à Mme. Marie-France LE COZ

Mme. Annaïk MERDY, excusé a donné pouvoir à M. BRATZLAWSKY

La séance a été ouverte sous la présidence de M. Christophe LE ROUX, Maire.
Le Conseil Municipal a élu M Rayan LE CALLOCH, Conseiller municipal, comme secrétaire.

DEL02.10.2020-056 : Enquête publique préalable au déclassement et à l'aliénation d'une partie de l'impasse rue Michel Yvonnou

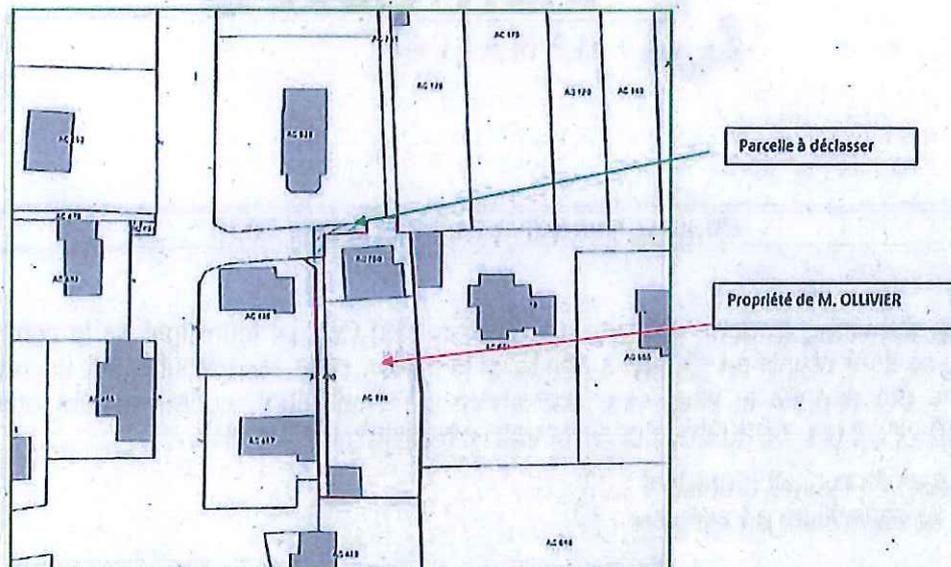

Monsieur OLLIVIER Tony a sollicité la commune afin d'acquérir une partie de voie sans issue menant à sa propriété 3 rue Michel Yvonnou.

Vu le code général des collectivités territoriales ;

Vu le Code rural et notamment son article L.161-10 ;

Considérant que cette partie de voie sans issue n'est plus affectée à l'usage du public et ne dessert que la propriété de M. OLLIVIER ;

Le conseil municipal après en avoir délibéré,

Décide de constituer le dossier d'enquête publique préalable au déclassement et à la cession d'une partie de l'impasse.

Décide que les frais d'acte et de géomètre seront à la charge du demandeur.

Charge le Maire d'effectuer toutes les formalités nécessaires et de signer les pièces relatives à cette procédure.

Délibération adoptée à l'unanimité


EXTRAIT CERTIFIÉ CONFORME,

Le Maire,

Christophe LE ROUX

RESEAU PUBLIC D'ASSAINISSEMENT COLLECTIF

Jean-Luc Boulvert
commissaire enquêteur

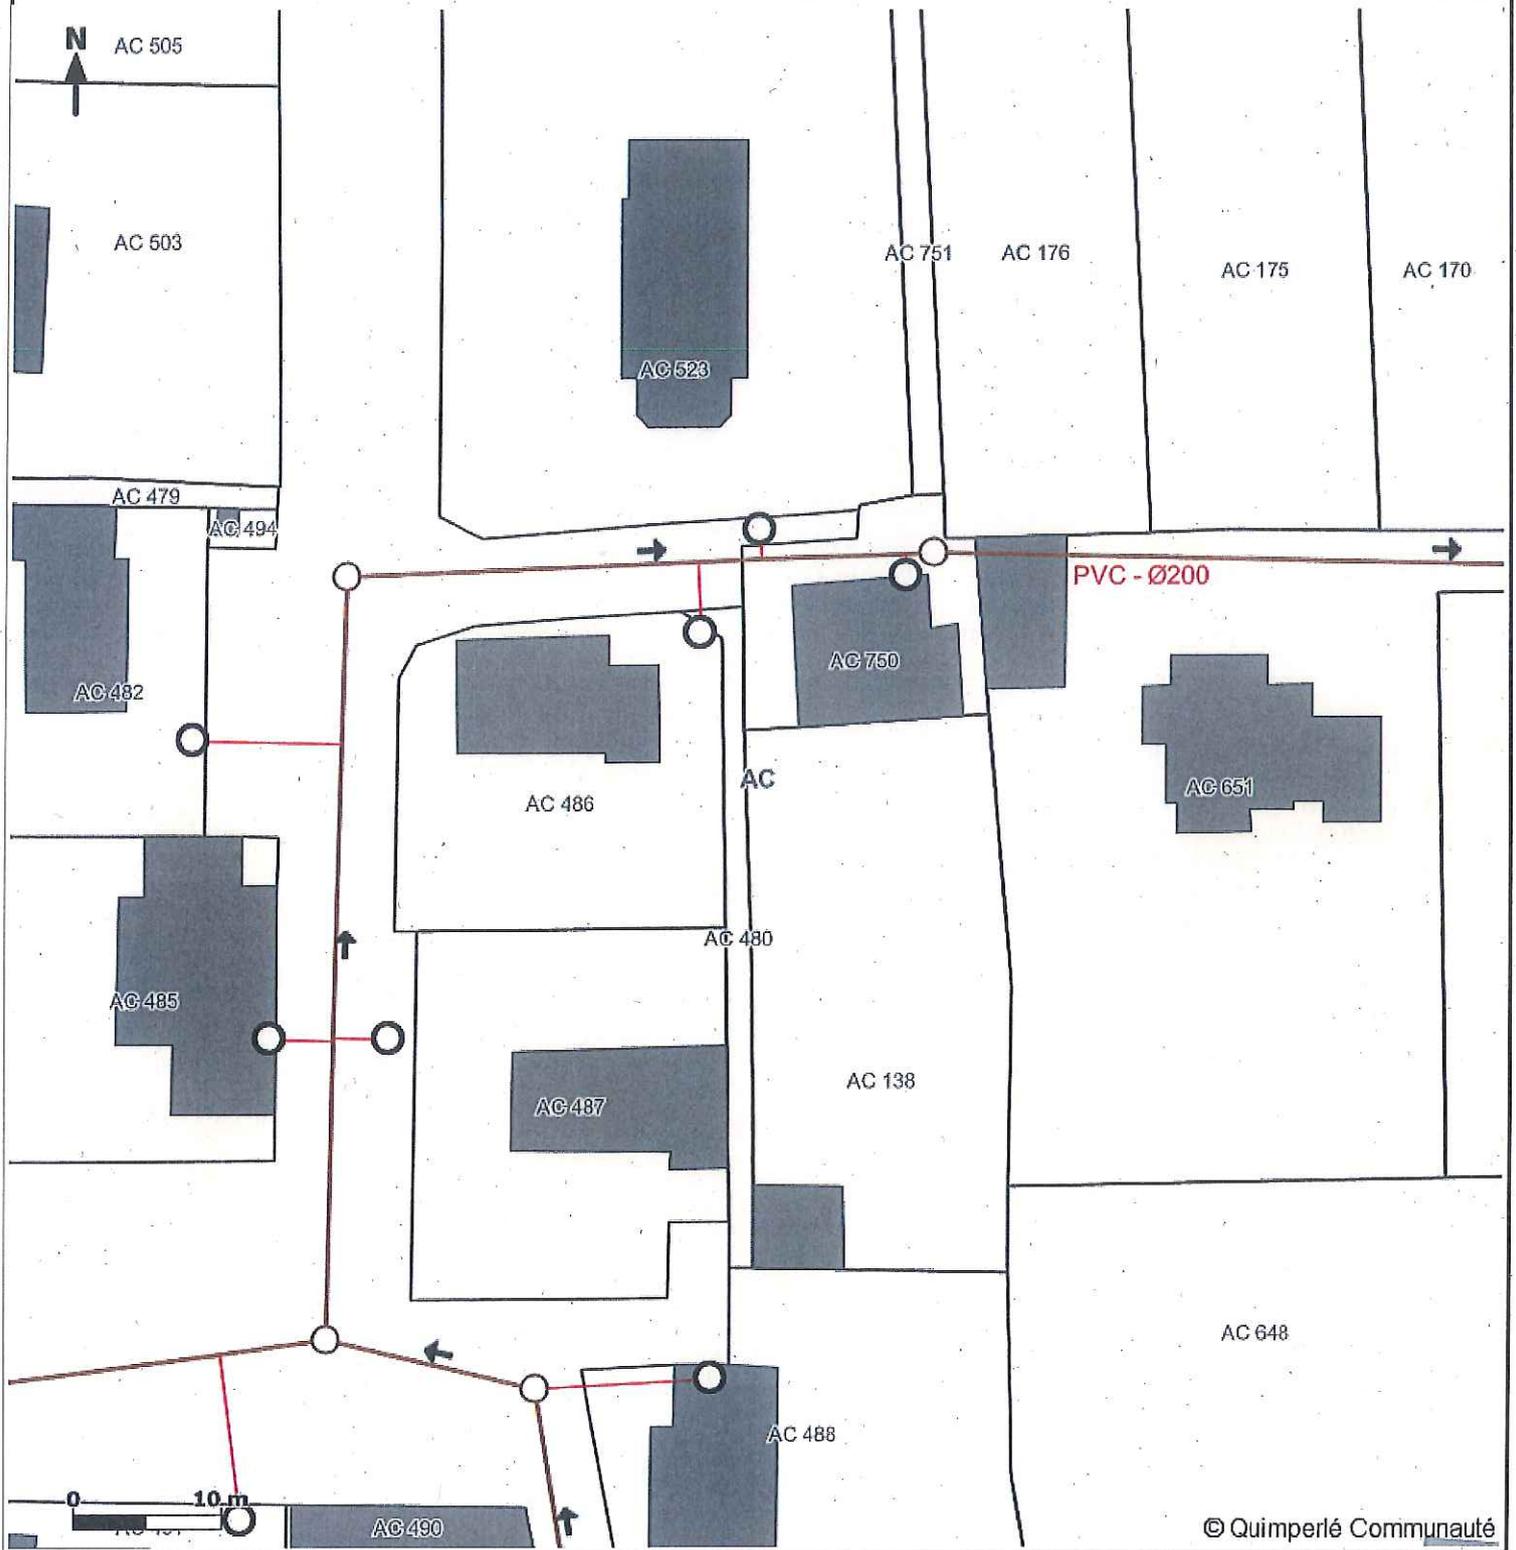

© Quimperlé Communauté

Réseau EU - Regard

○ Regard visible

○ Réseau EU - Boîte de branchement

Réseau EU - Branchement

— Avec boîte de branchement

→ Réseau EU - Sens canalisation

Réseau EU - Canalisation

— Gravier

□ Section cadastrale

Bâtiments

■ Dur

□ Parcelle

□ Commune